

Le Quatuor - Phase 1
Logement - Type A
5 ½ + pièces



Superficie du logement: 1322 pi²
 Superficie du balcon: 80 pi²
 Superficie totale: 1402 pi²

- Toutes les dimensions sont approximatives et sujettes à changement.
- Voir sur place pour la position exacte des cloisons et des armoires.
- La superficie peut varier selon l'emplacement du logement.
- Ajout possible de soufflages carrés ou rectangulaires, verticaux ou horizontaux, pour le passage de la mécanique.
- La surface est calculée à partir de la ligne médiane entre deux logements et jusqu'à la face externe du mur extérieur.
- Si ce plan est photocopié, l'échelle peut en être affectée.

Architecte: ATELIER D'ARCHITECTURE BO.CO



0 1' 2' 3' 4' 5'
Échelle: 3/16" = 1'-0"


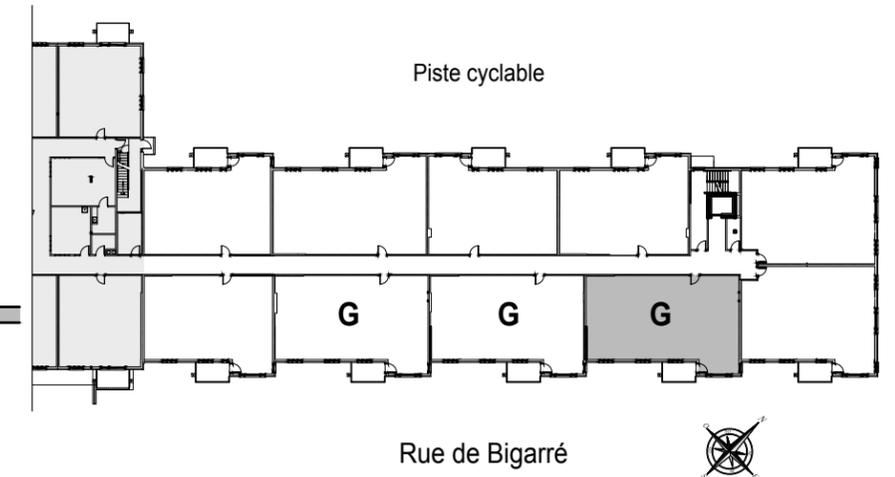
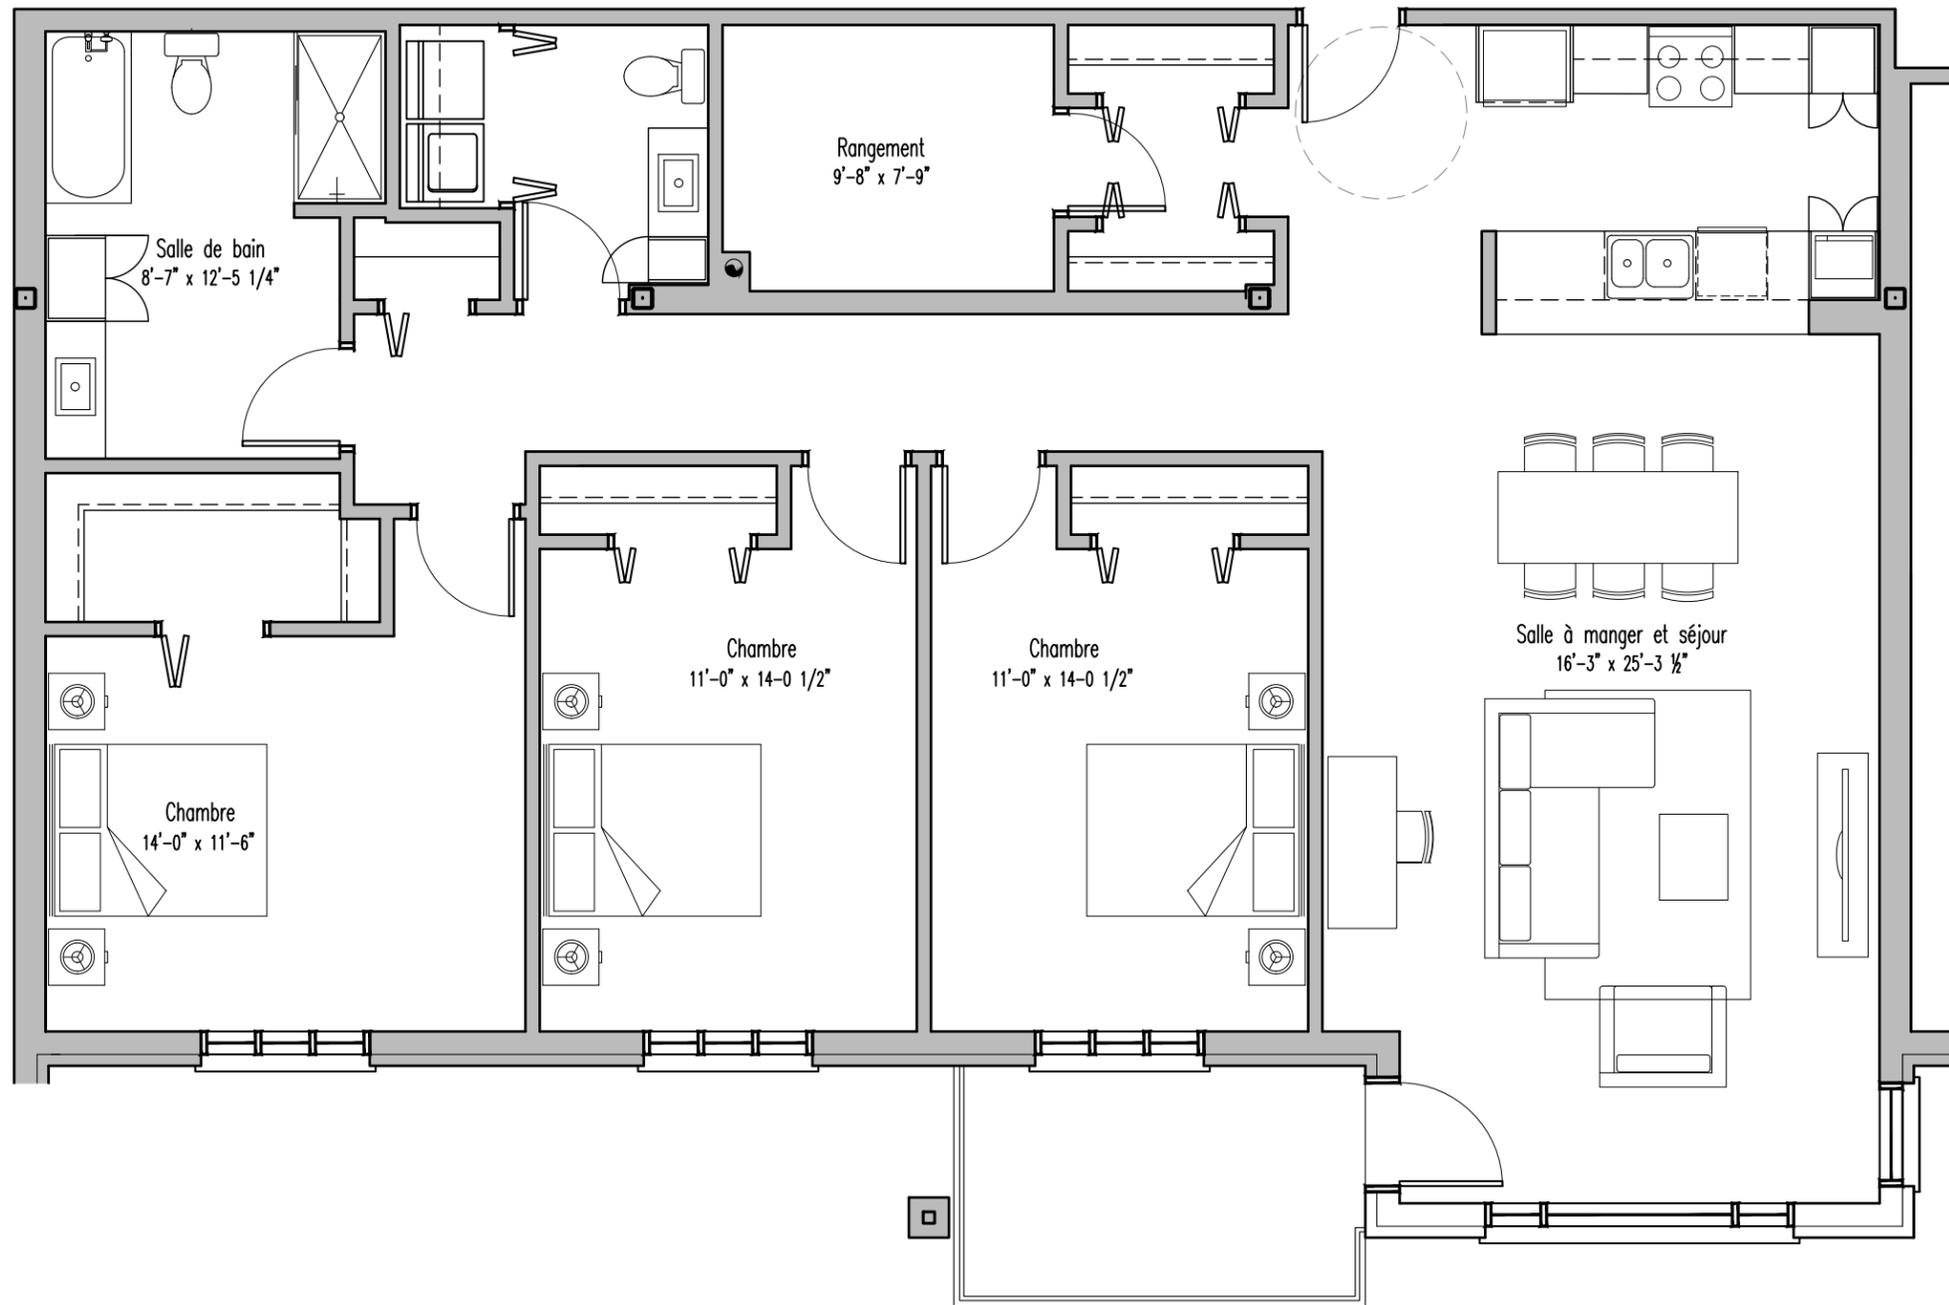


Le Quatuor - Phase 2
Logement - Type G
5 ½ + pièces

Superficie du logement: 1740 pi²
Superficie du balcon: 84 pi²
Superficie totale: 1824 pi²

- Toutes les dimensions sont approximatives et sujettes à changement.
- Voir sur place pour la position exacte des cloisons et des armoires.
- La superficie peut varier selon l'emplacement du logement.
- Ajout possible de soufflages carrés ou rectangulaires, verticaux ou horizontaux, pour le passage de la mécanique.
- La surface est calculée à partir de la ligne médiane entre deux logements et jusqu'à la face externe du mur extérieur.
- Si ce plan est photocopié, l'échelle peut en être affectée.

Architecte: ATELIER D'ARCHITECTURE BO.CO

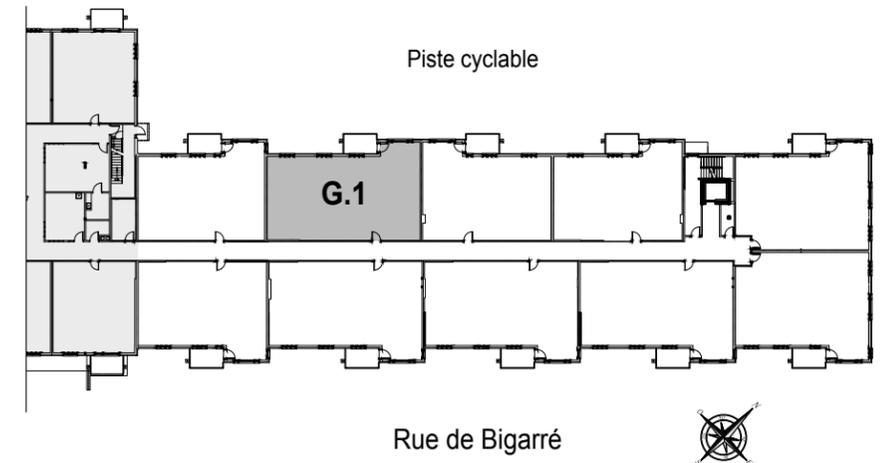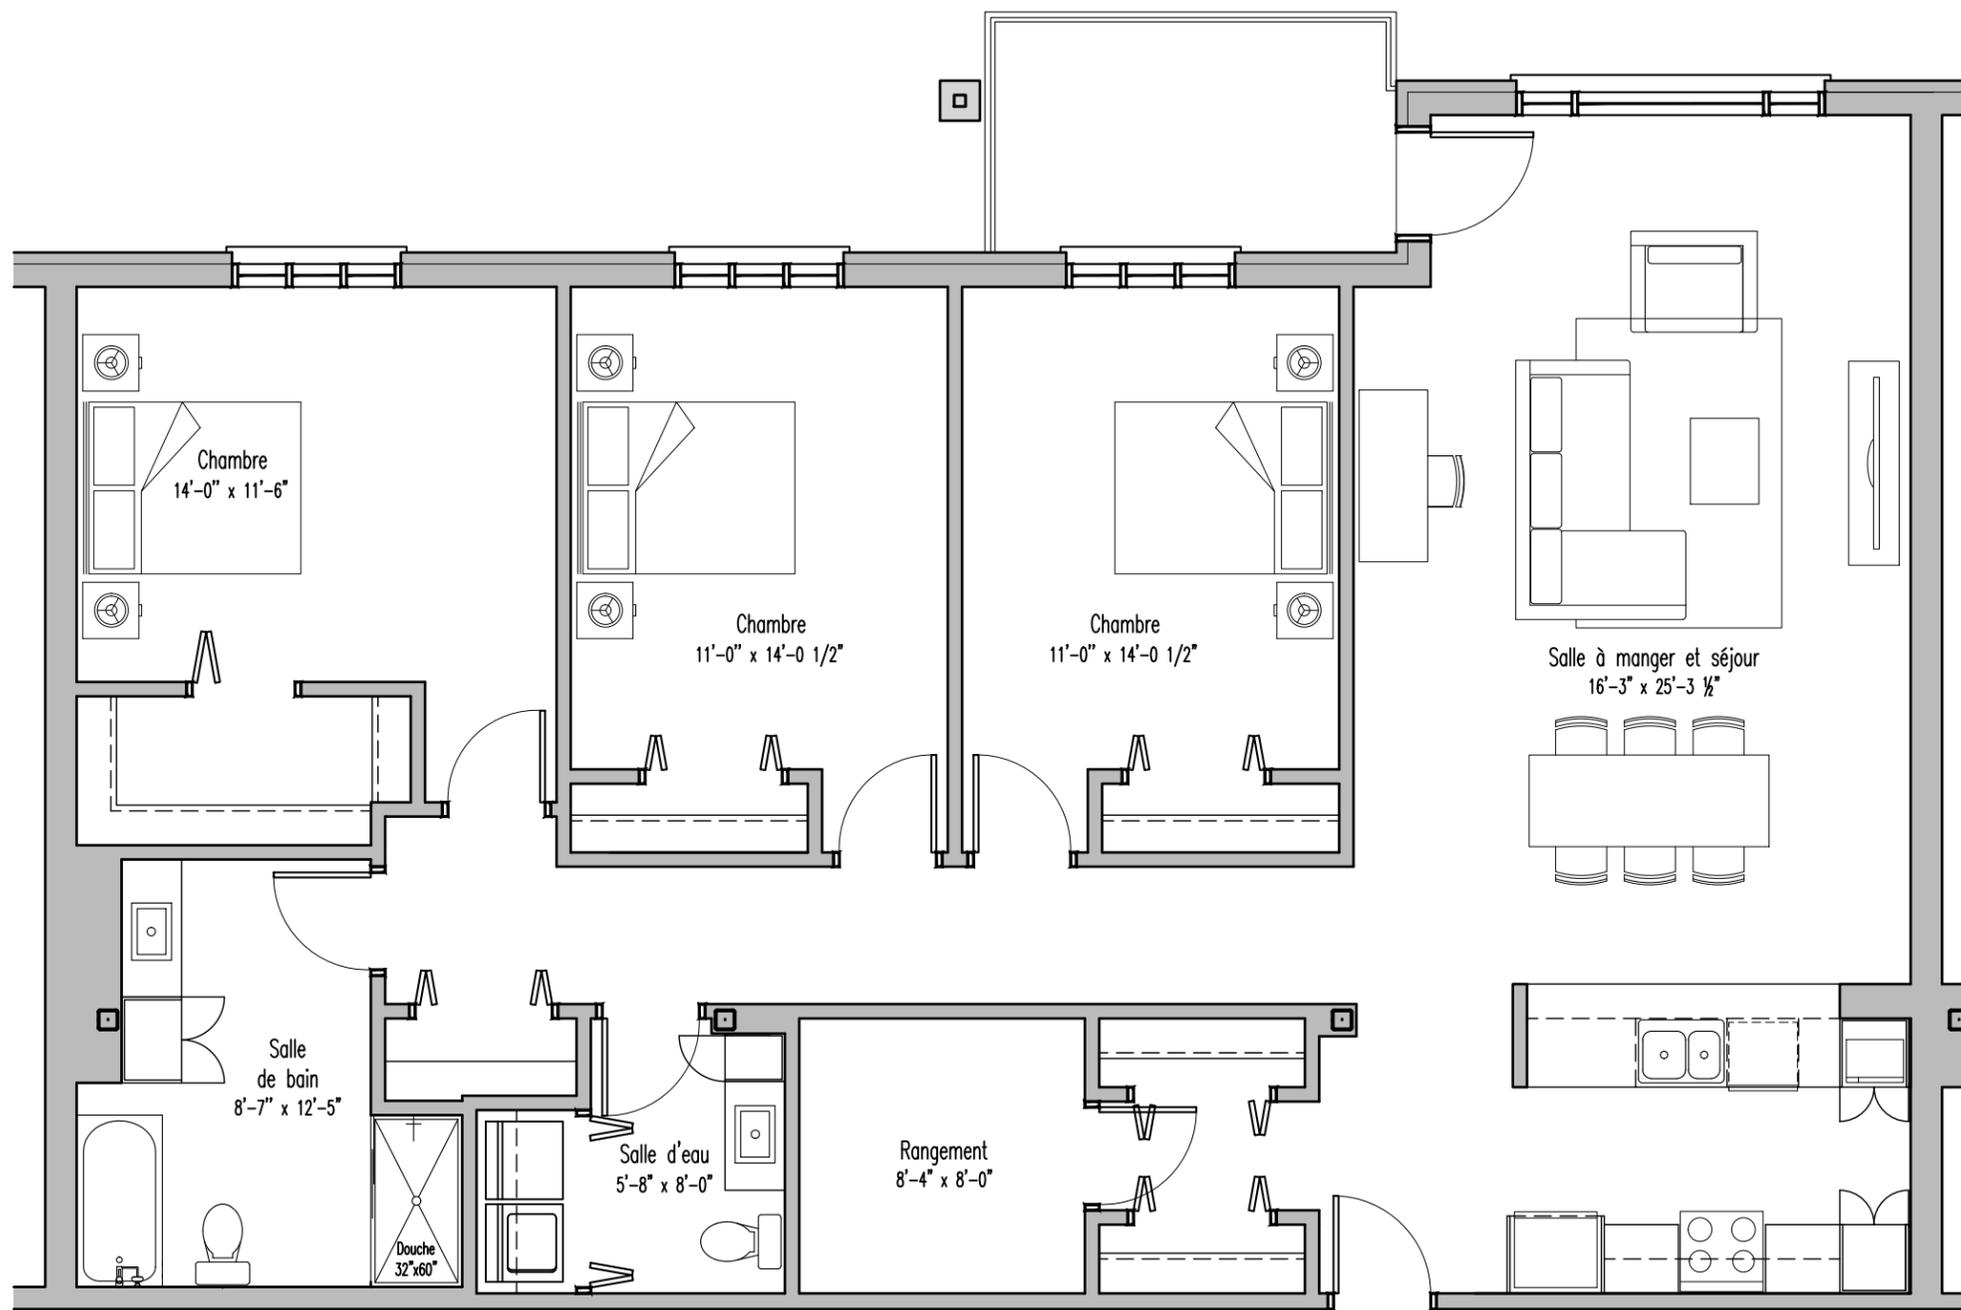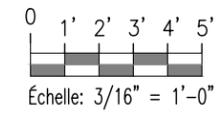



Le Quatuor - Phase 2
Logement - Type G.1
5 1/2 + pièces

Superficie du logement: 1738 pi²
Superficie du balcon: 84 pi²
Superficie totale: 1822 pi²

- Toutes les dimensions sont approximatives et sujettes à changement.
- Voir sur place pour la position exacte des cloisons et des armoires.
- La superficie peut varier selon l'emplacement du logement.
- Ajout possible de soufflages carrés ou rectangulaires, verticaux ou horizontaux, pour le passage de la mécanique.
- La surface est calculée à partir de la ligne médiane entre deux logements et jusqu'à la face externe du mur extérieur.
- Si ce plan est photocopié, l'échelle peut en être affectée.

Architecte: ATELIER D'ARCHITECTURE BO.CO

0 1' 2' 3' 4' 5'
Échelle: 3/16" = 1'-0"

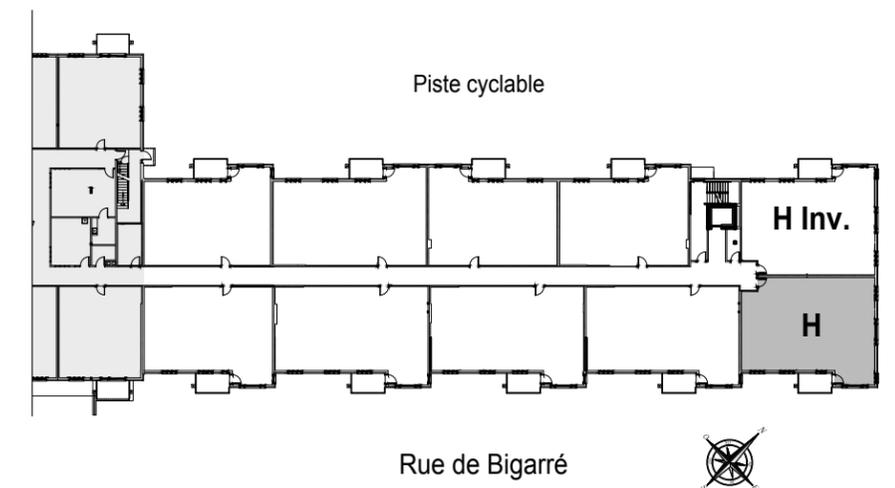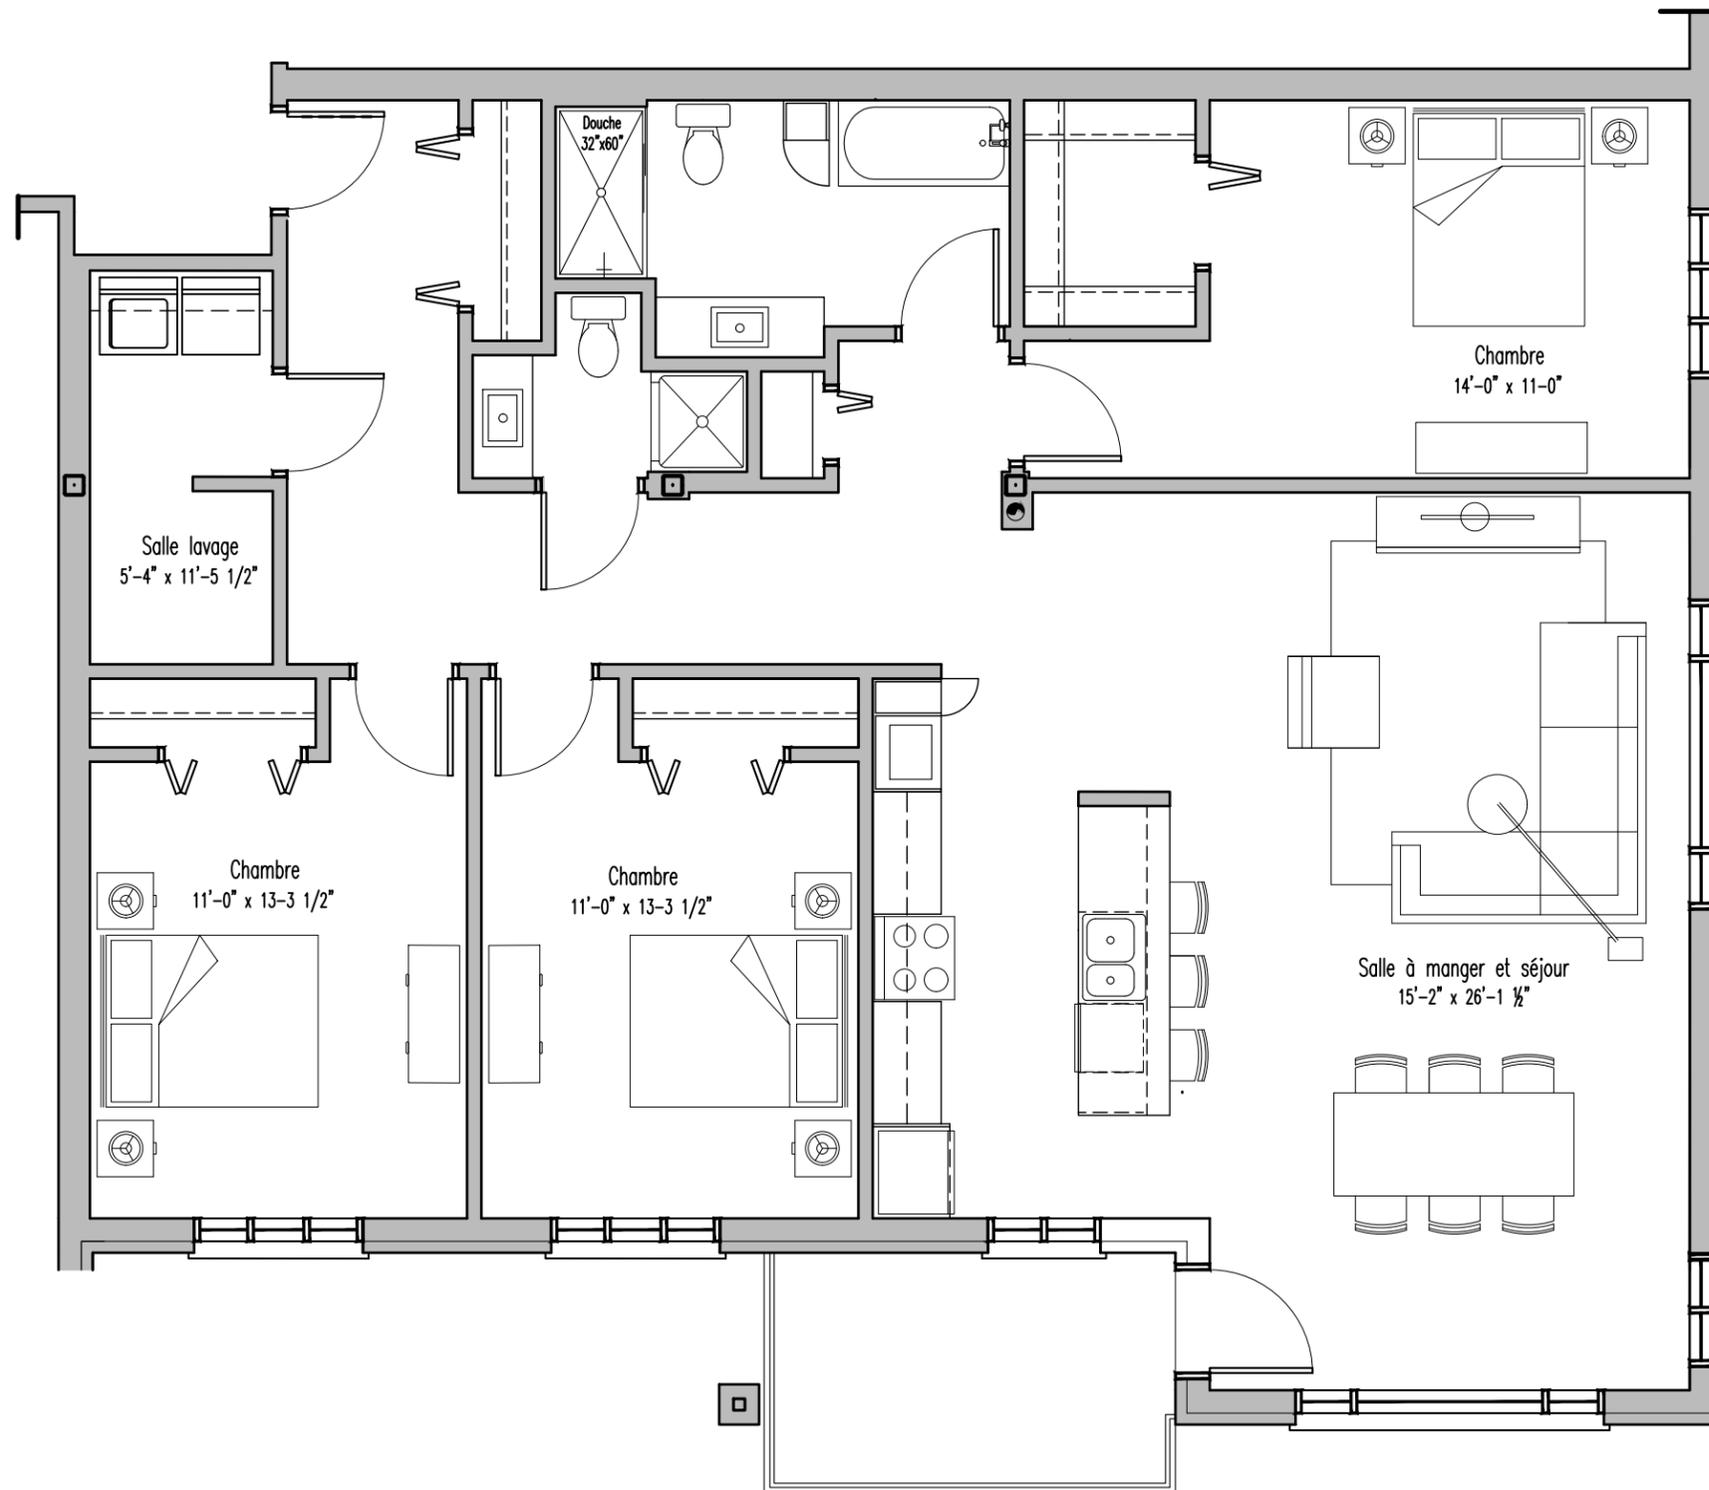

Le Quatuor - Phase 2
Logement - Type H
5 1/2 + pièces

Superficie du logement: 1685 pi²
Superficie du balcon: 84 pi²
Superficie totale: 1769 pi²

- Toutes les dimensions sont approximatives et sujettes à changement.
- Voir sur place pour la position exacte des cloisons et des armoires.
- La superficie peut varier selon l'emplacement du logement.
- Ajout possible de soufflages carrés ou rectangulaires, verticaux ou horizontaux, pour le passage de la mécanique.
- La surface est calculée à partir de la ligne médiane entre deux logements et jusqu'à la face externe du mur extérieur.
- Si ce plan est photocopié, l'échelle peut en être affectée.

Architecte: ATELIER D'ARCHITECTURE BO.CO